


BRÄDDAVLOPP (LÄNGDSEKTION)


Bräddavlopp via ledning av typen "Weholite 1013/900 med gångkoppling" eller likvärdig, med specialtillverkad "reglermuff" av rostfritt stål.

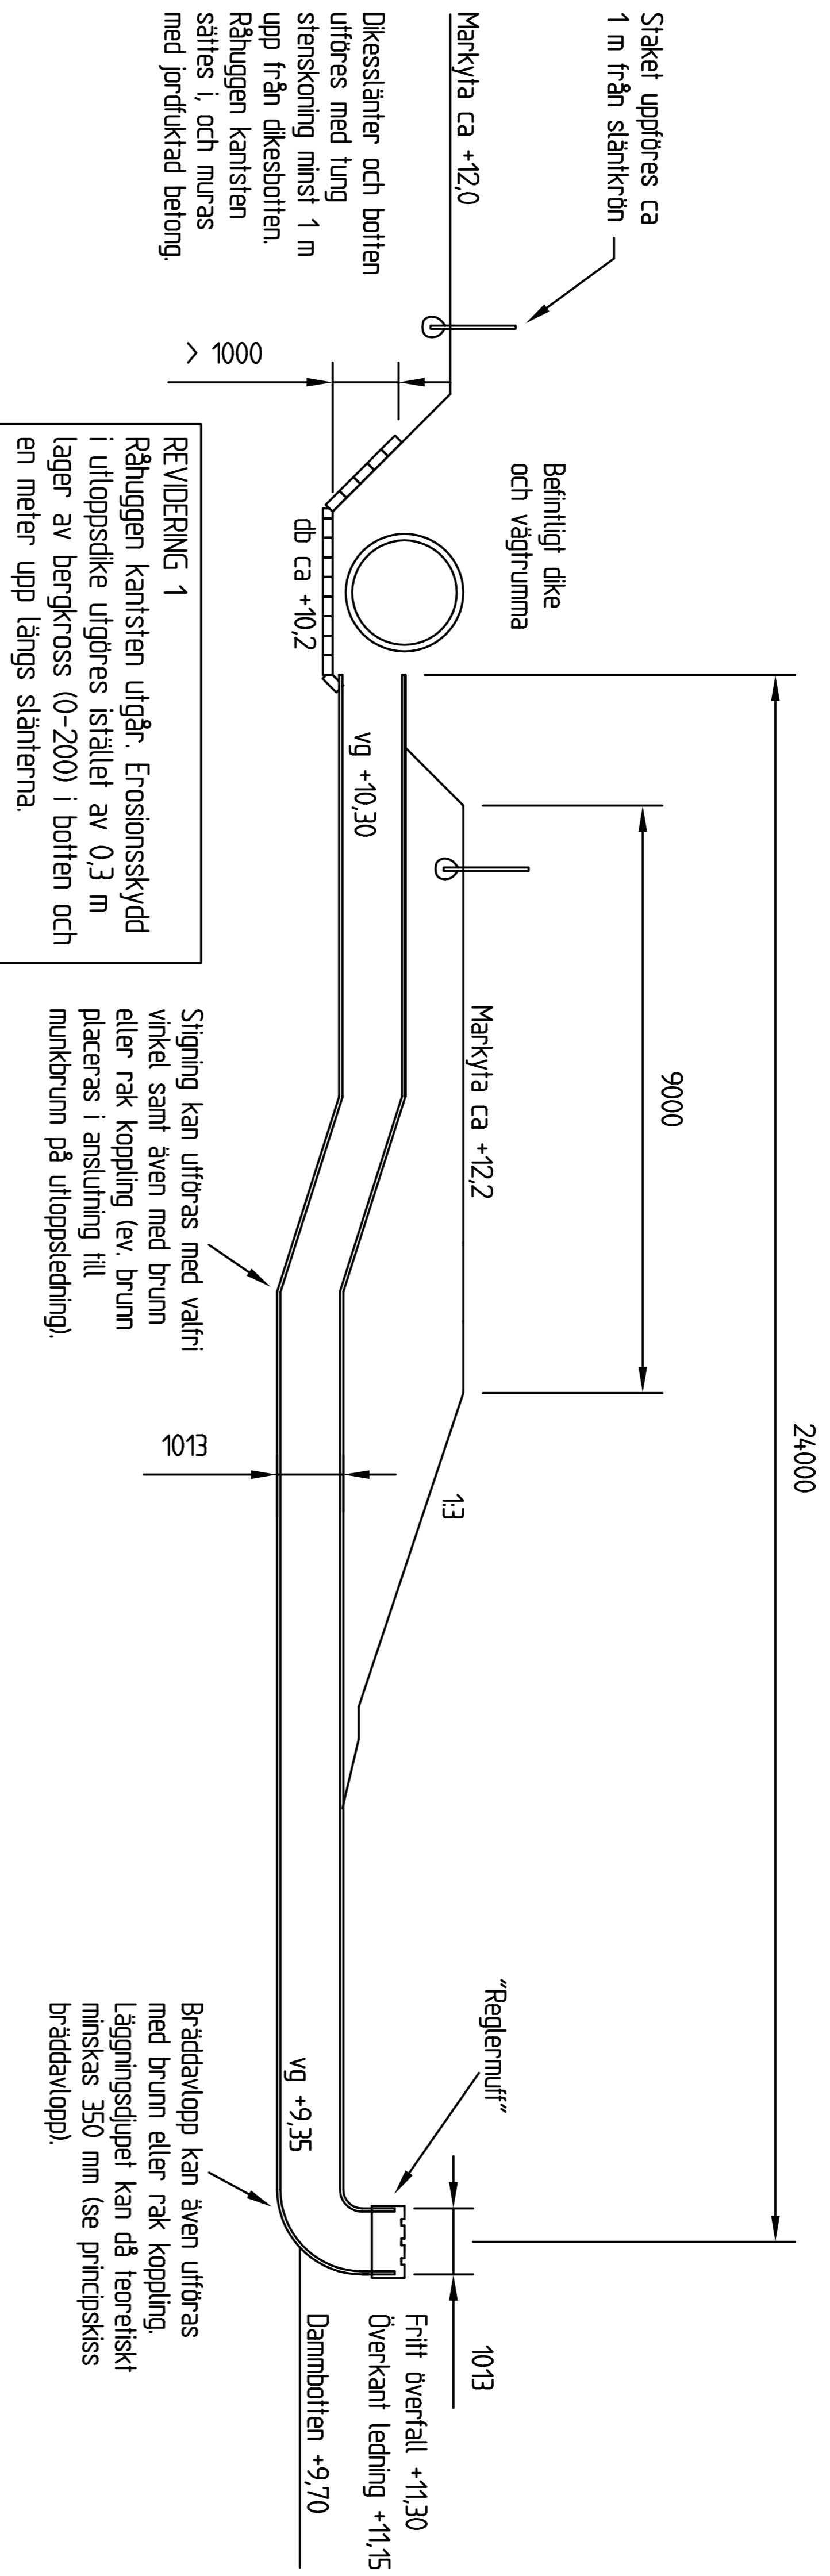

BRÄDDAVLOPP (PRINCIPSKISS)


Vertikalt stående ledningsände med specialtillverkad "reglermuff" i rostfritt stål.

Ytterdiameter ledning 1013 mm
Innerdiameter ledning 900 mm

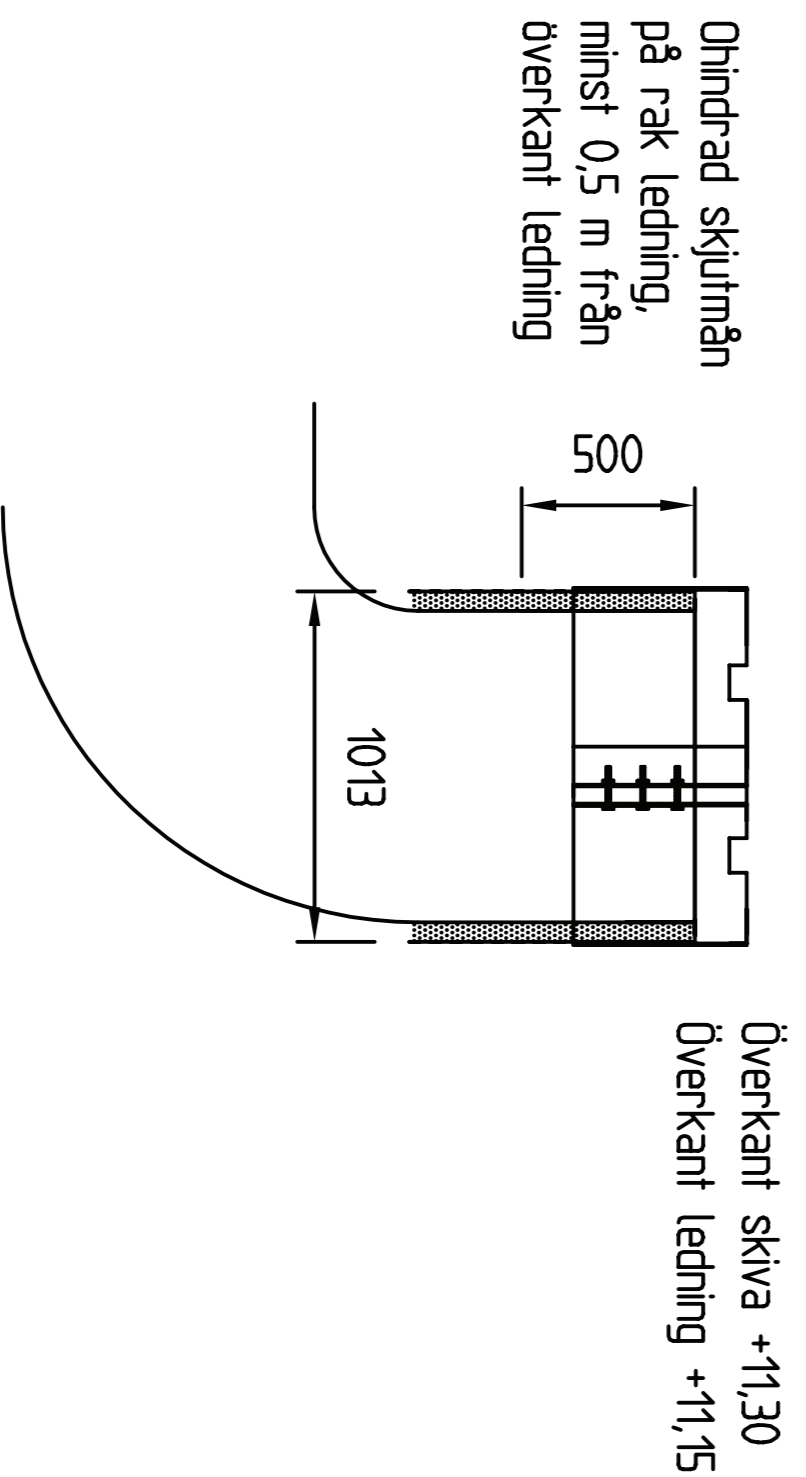

"REGLERMUFF"


Skiva i rostfritt stål med godslocklek 3 mm dockas att passa utanpå ledning med ytterdiameter 1013 mm.

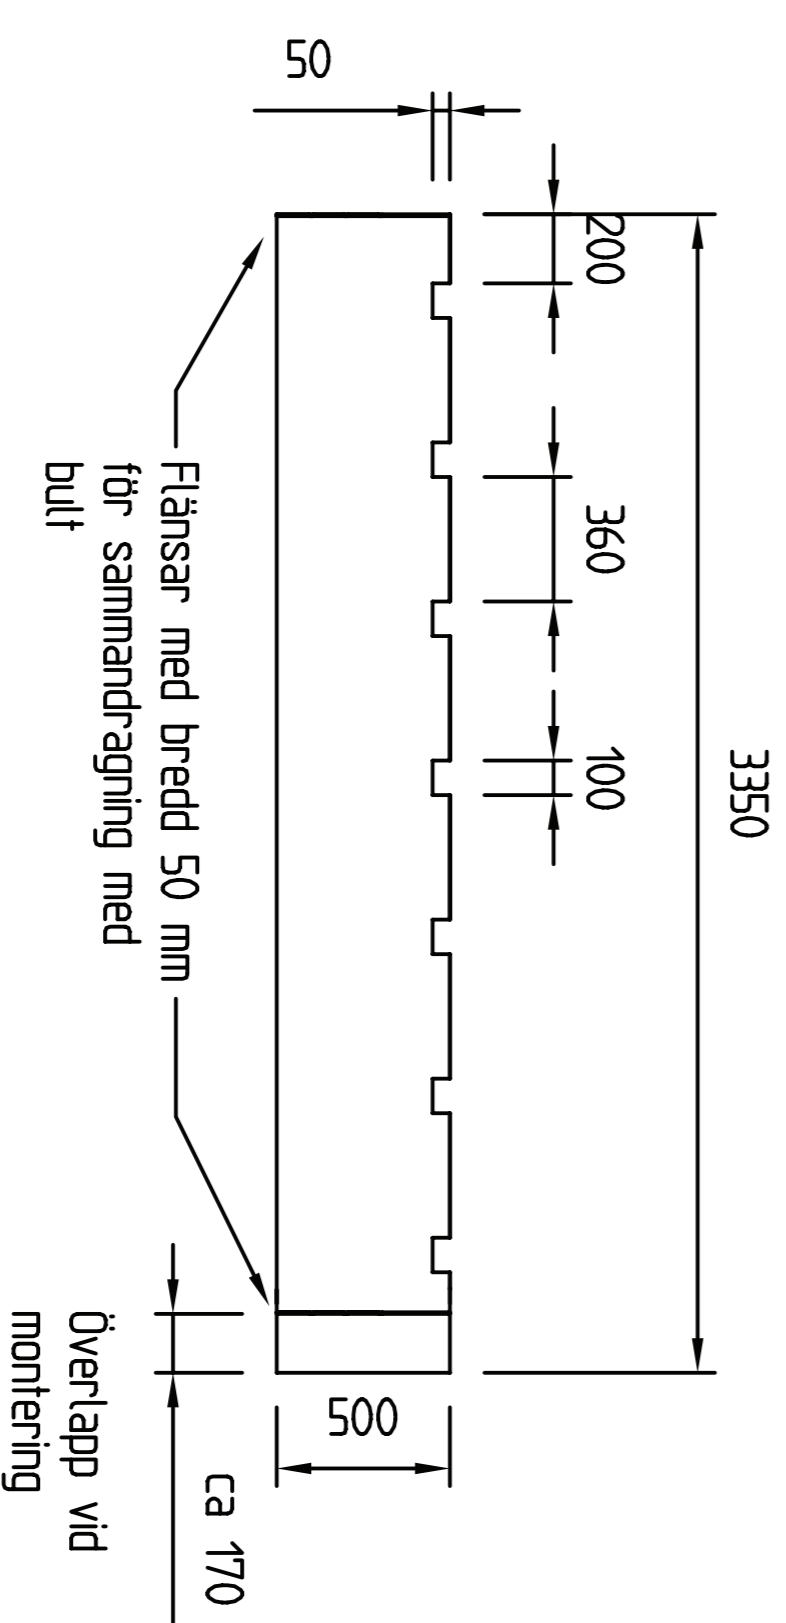

MONTERING "REGLERMUFF"

Flänsar för sammandragning med bult. Tre bultar (M10) med låsande mutter (typ Nylock) drar samman flänsarna på avstånd 100, 200 respektive 300 mm från nederkant skiva. Gummiduk fästes på insida muff för tätning mot rör.

Vid montering orienteras bultar åt nordväst. Överkant skiva sättes till höjden +11.30.

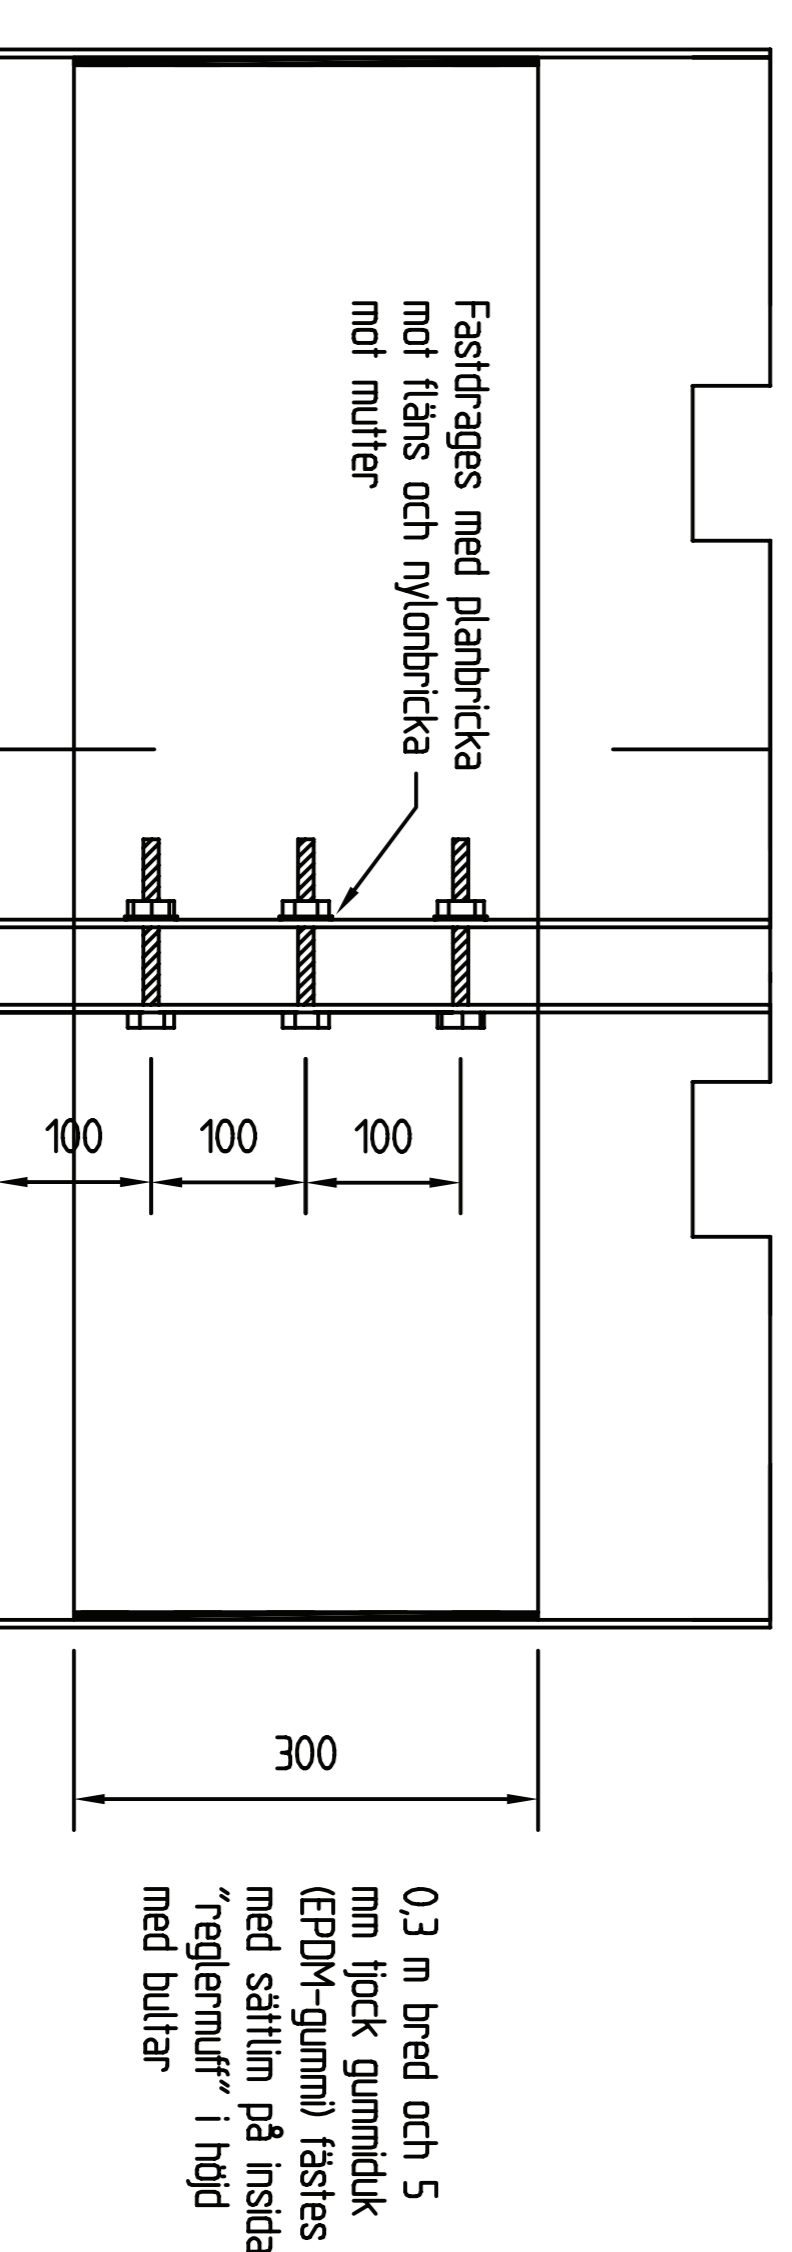

1 Översläningsyta utgår mm 08-06-24

REV. ANV. REVISIONEN ANSÖK. SIDA 2/2

TÄBY KOMMUN
TEKNISKA KONTORET

BRUK AV
2008-04-22

ANDREAS JACOBSSON
TEKNIKAVDELNINGEN

VISINGE
Beröringsvägen - Nya Tåbyvägen
Dagvattenreningssanläggning
BRÄDDAVLOPP

SKALA 1:

5151-29-11 VA