




SEKTION A

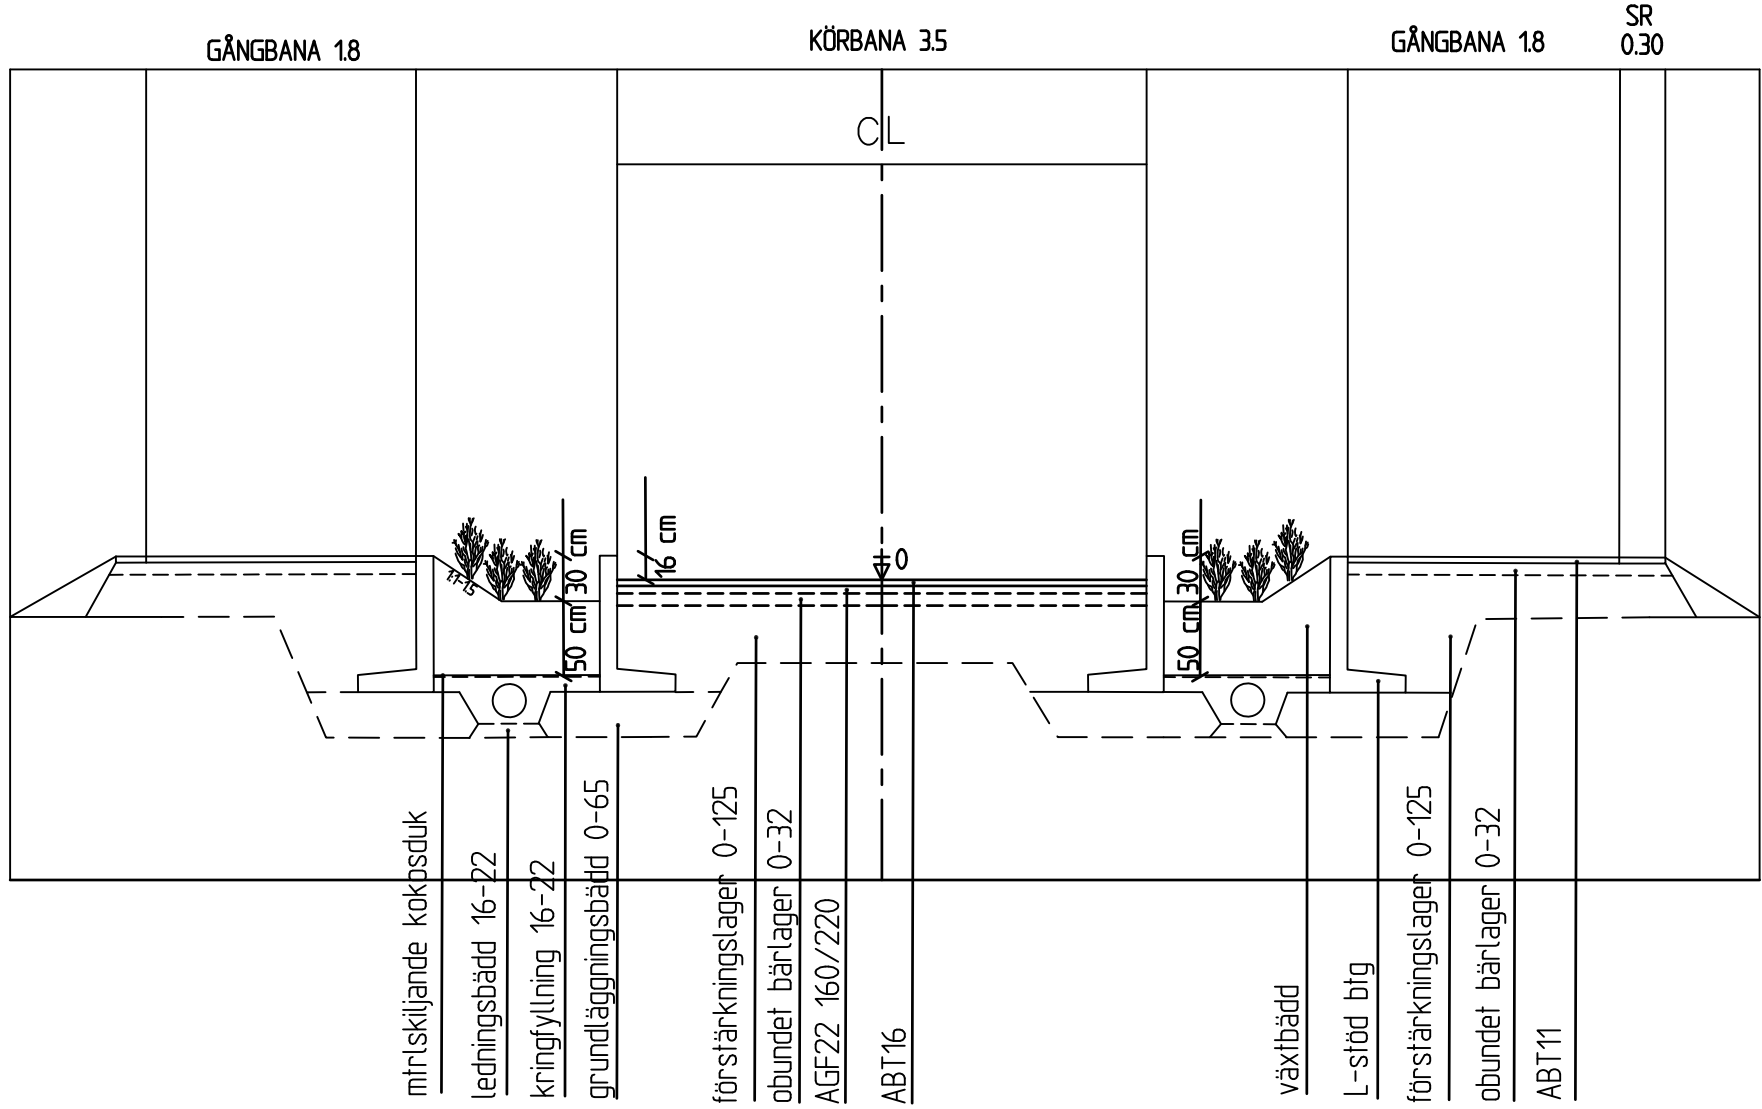

SEKTION B

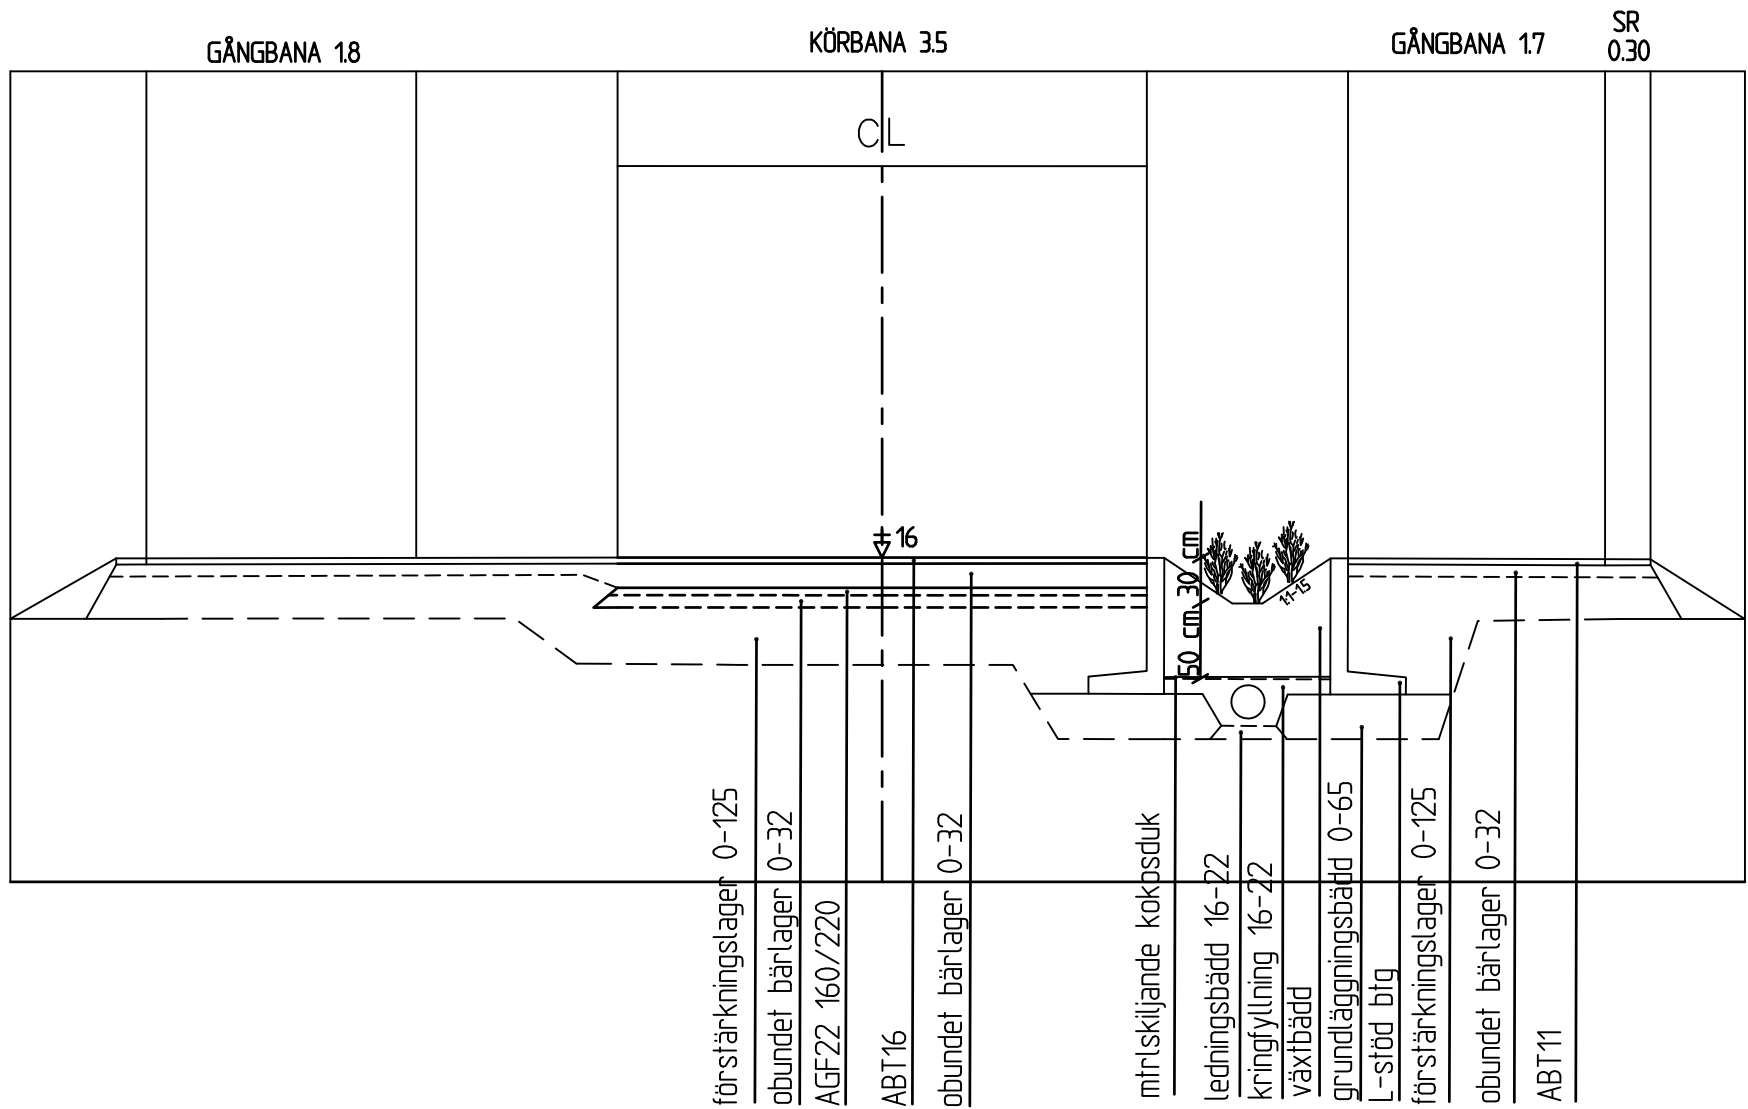

BYGGHANDLING

BET	ANT	ÄNDRINGEN AVSER	SIGN	DATUM
tyresö kommun 		CURVES ÖRINGEVÄGEN		
Samhällsbyggnadsförvaltningen		A3		
RITAD AV, KONSTRUERAD AV Caroline Eriksson		SKALA 1:50		
Tyresö, 2012-08-24		RITINGSNUMMER -		ÄNDR BET