



MILJÖKONTORET
HUDDINGE KOMMUN

141 85 Huddinge 08/779 10 00

Ätp 95 10 02 / am
Sök, SRV
§199/91

TILLSTÅNDSBEVIS

Tillstånd att anordna avloppsanläggning för bad- disk- och tvättvatten
(1§ lokala hälsoskyddsföreskrifter för Huddinge kommun)

Jnr 910154

Fast.beteckning: XXXXX Vägadress: Vågen vägnummer

Tillstånd lämnas under följande villkor:

- * Slamavskiljarens våtvolym skall vara minst 700 liter.
- * Infiltrationsledningens totala längd skall vara minst 20 meter.
- * Infiltrationsanläggningen skall utföras som en förstärkt infiltrationsanläggning. Förstärkningslagret skall bestå av minst 50 cm välgraderad sand, typ markbäddssand.
- * Infiltrationsledningarna skall placeras minst en meter över högsta grundvattennivå och minst en meter från berg.
- * Anläggningen utföres i övrigt enligt inlämnad ansökan 910215
- * Miljö- och hälsoskyddskontoret skall kallas till besiktning för godkännande av anläggningen innan den tas i bruk. Vid besiktningen skall utomhus lagda ledningar och anordningar ligga i öppna gravar.
- * Tillståndet gäller endast om anläggningen påbörjas inom 2 år och är klar inom 5 år.
- * Tömning av slamavskiljare skall enligt gällande bestämmelser ske 1 gång vart annat år genom Södertörns Renhållningsverks försorg. För avloppsanläggningen gäller de anvisningar som ges i Statens Naturvårdsverks "Allmänna råd 87:6". Vid eventuella frågor kontakta miljö- och hälsoskyddskontoret.

Handläggare: *Bernt Wistrand*
Bernt Wistrand

För MILJÖ- OCH HÄLSOSKYDDSNÄMNDEN

den 28 / 5 1991

Telefon:
779 21 28

Carl-Lennart Åstedt

Carl-Lennart Åstedt
miljö- och hälsoskyddschef

Besiktning den 29 / 8 19 95 ☒ utan anmärkning

() med anmärkning.....

Tommy Skedje
besiktningsföretare

BDT

INKOM

1991-02-15

HUDDINGE
Miljö- och hälsoskyddsnämnd

Jnr 910154

Sökanden	Efternamn, fö <i>Sjöström</i>		
	Utdelningsadress <i>adress</i>		
	Postnummer och ort		
	Telefon dagtid <i>8</i>		
Anvisningar	Ansökan avser ☒ tillstånd för vattentoalett (7 § hälsoskyddslagen) ☒ tillstånd för avloppsanläggning för bad-, disk- och tvättvatten (1 § lokala hälsoskyddsföreskrifter för Huddinge kommun) Till denna ansökan skall bifogas en skalenlig ritning över den utvändiga placeringen av avloppsanordningar och närliggande dricksvattenbrunnar. Närmare anvisningar om infiltration av hushållsavloppsvatten finns i statens naturvårdsverks publikation 4/1980 Infiltration av hushållsavloppsvatten, Liber förlag. Ansökan insänds till Miljö- och hälsoskyddsnämnden, 141 85 HUDDINGE. Miljö- och hälsoskyddskontoret svarar på eventuella frågor, tel 08-779 10 00.		
Fastighetsuppgifter	Fastighetsbeteckning <i>XXXX</i>		
	Vägadress <i>1 lingen</i>		
	Fastigheten nyttjas som ☐ permanentbostad ☒ fritidsbostad		Boende personer
	Bostadsyta ... <i>50</i> ...m ²	Antal rum ... <i>2</i> ...rum	... <i>1</i> ...kök
Installation av vattentoalett	Antal toaletter ... <i>1</i> ...	Spolvattenmängd ... <i>3</i> ... liter	
	Tankens volym ... <i>3000</i> ...m ³	Material ... <i>plast</i> ...	
Installation av bad-, disk- och tvättavlopp	Avser avlopp från		
	badkarst	dusch ... <i>1</i> ...st	diskbänk ... <i>1</i> ...st
	diskmaskin ... <i>1</i> ...st	tvättställ ... <i>1</i> ...st	tvättmaskin ... <i>1</i> ...st
	Reningsanläggning (slamavskiljare)		
	Fabrikat <i>JFO/Reno</i>		Material... <i>Plast</i> ...
	Våtvolum ... <i>700 L</i> ...		
	Avloppsvattnet avleds via		
	☐ infiltration	☐ markresorption	Ledningslängd... <i>18m</i> ...
	☒ markbädd	Bäddens längd ... <i>20 km</i> ...	
	Markbeskaffenhet/djup till ev. berg <i>2m</i>		
Kornfördelningskurva utförd av jordartslaboratorium (obligatorisk)			
☒ bifogas			
Infiltrationstid enl. infiltrationsprov minuter			

Allmänna uppgifter

Vattenförsörjning

☒ Egen brunn☐ Gemensam brunn☐ Sommarvatten☐ Grävd☒ BorrardDjup 100 m

Vatten indraget i huset

☒ Ja☐ Nej

Kortaste avstånd från infiltration/resorption till

dricksvattenbrunn på annan tomt 60 megen dricksvattenbrunn 25 mdike, vattendrag 27 mtomtgräns 27 m

Underskrift

Datum

13/2-91

Namnteckning

J. Larsson

Avgifter

Taxa för handläggning av avloppsärenden:

Fastställd av kommunfullmäktige 1984-05-28, § 122
med ändring 1987-10-26, § 240. Antagen ändring av
miljö- och hälsoskyddsnämnden 1989-09-19 § 104.

Tillstånd för vattentoalett med avledning till sluten tank,
avgift 520 kronor.

Tillstånd för annan avloppsanläggning t ex infiltration, re-
sorption eller markbädd, avgift 745 kronor. Avgift för till-
stånd för vattentoalett ingår om ansökan för den inlämnas
samtidigt.

När miljö- och hälsoskyddsnämnden lämnat tillstånd skickas
faktura till sökanden.

Övriga
upplysningar

KORNFÖRDELNINGSSANALYS FÖR ENSKILDA INFILTRATIONSANLÄGGNINGAR

Avsändare: Jan-Åke

Adress: väg

Postadress: adress **Tel:** -

Provtagningsplats: **Datum:**

Län: Stockholm **Kommun:** Huddinge

Kommundel: **Fastighet:** X

Provgrop nr ¹ **djup** m **Provgrop nr** **djup** m

Vatten i grop: Ja Nej **Berg i grop:** Ja Nej

ANVISNINGAR FÖR JORDPROVTAGNING

Inom det tilltänkta infiltrationsområdet grävs en provgrop eller två om det lokala miljökontoret så kräver. Från den nivå där infiltrationen ska ske uttages ett jordprov. Ytterligare ett jordprov uttages ca 2,0 m under markytan. Varje prov ska helt fylla en plastburk.

Plastburkarna märkes med provgropsnummer och provtagningsdjup och läggs sedan i ytterpåsen tillsammans med ifylld följesedel och sänds som brev till VIAK:s geotekniska lab.


BESTÄMNING AV KORNSTORLEKSFÖRDELNINGEN

Proverna siktas och vägs på laboratoriet, varefter kornstorleksfördelningen redovisas i form av en kurva på omstående diagram. Innehåller provet väsentlig mängd material mindre än 0,074 mm måste jordprovet slamas för att kurvan skall kunna tydas på ett tillfredställande sätt.

DIMENSIONERING OCH UTFORMNING

Kurvornas läge i diagrammet avgör infiltrationsanläggningens utseende. Faller siktkurvan till någon del utanför fälten A och B bör infiltration inte komma ifråga om inte geohydrologisk sakkunnig person bedömer infiltrationen möjlig.

Beträffande dimensionering och utformning av infiltrationsanläggningen hänvisas till SNV:s publikation 1987:6 eller till lokala anvisningar upprättade av miljö- och hälsoskyddskontoret.

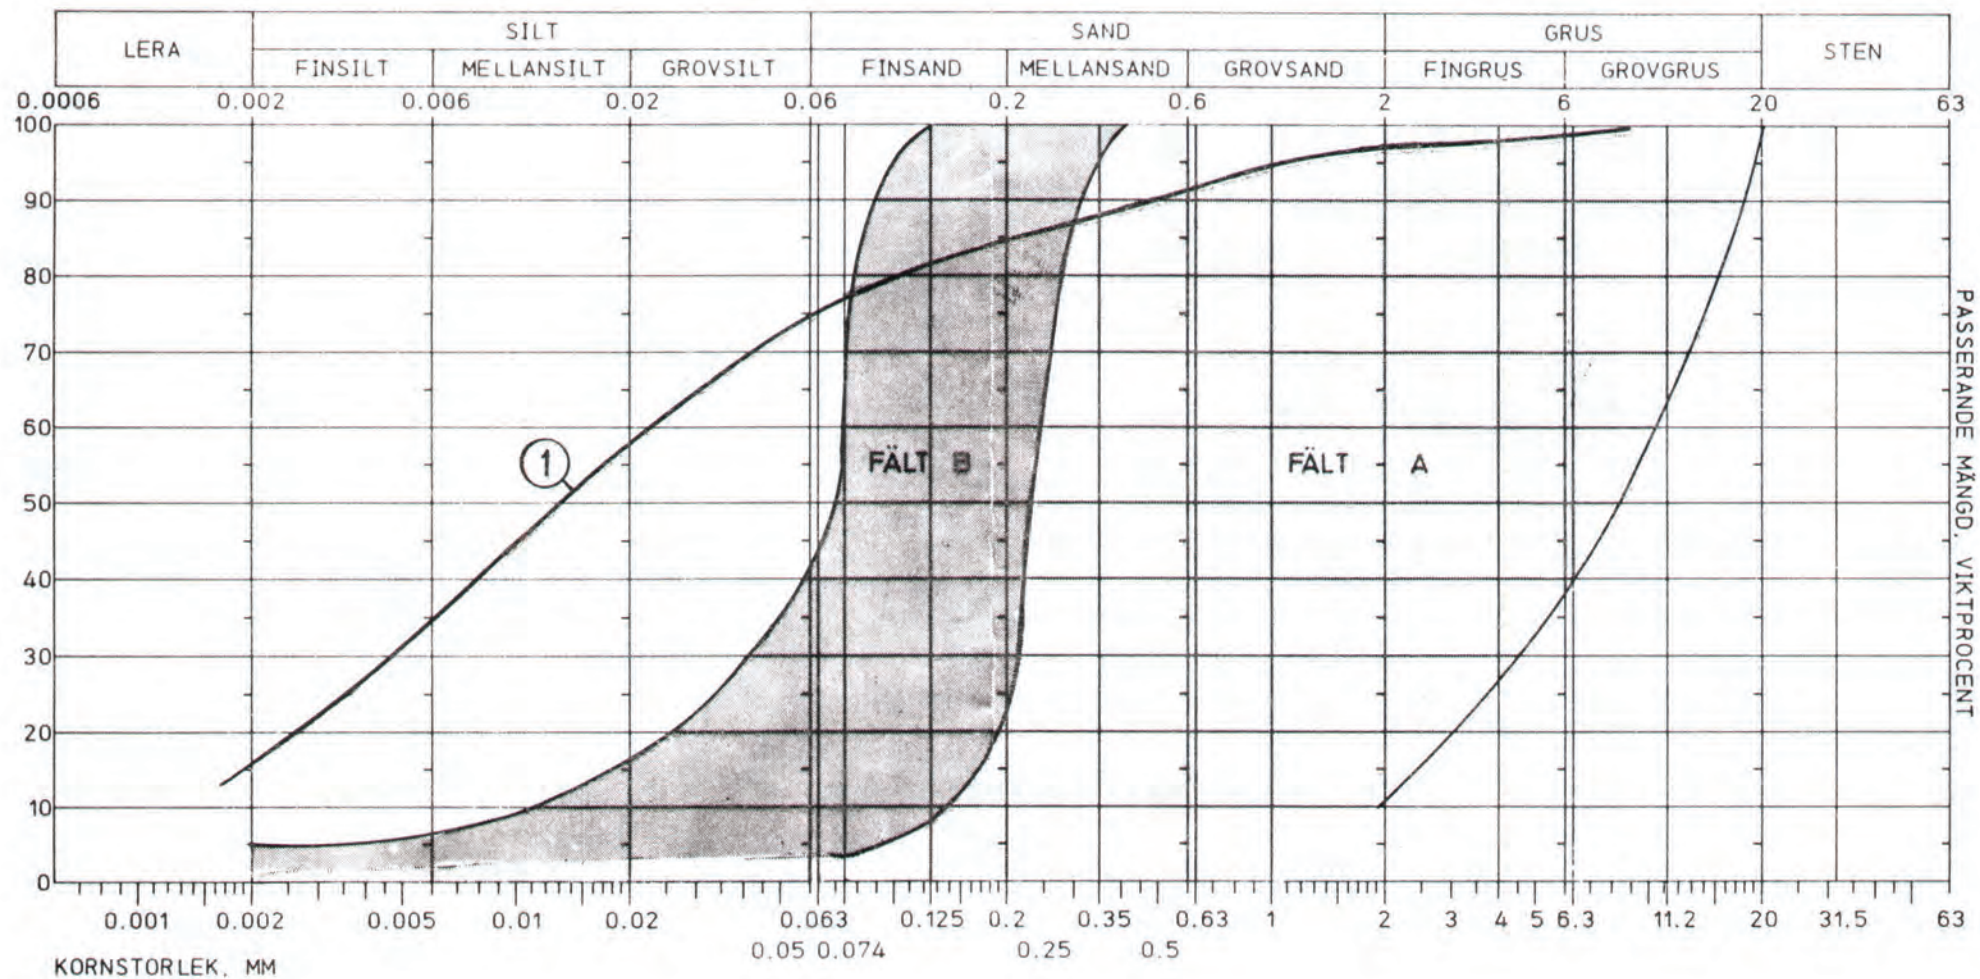


PROVGRUP NR	DJUP m	BENÄMNING	ANMÄRKNING
1		Sandig siltig lera	

VIAK AB

GEOTEKNISKA LABORORIET
TEL: 08/17 05 00

Stockholm den 90-07-13.....

Sign. Gunnar Tibblin.....

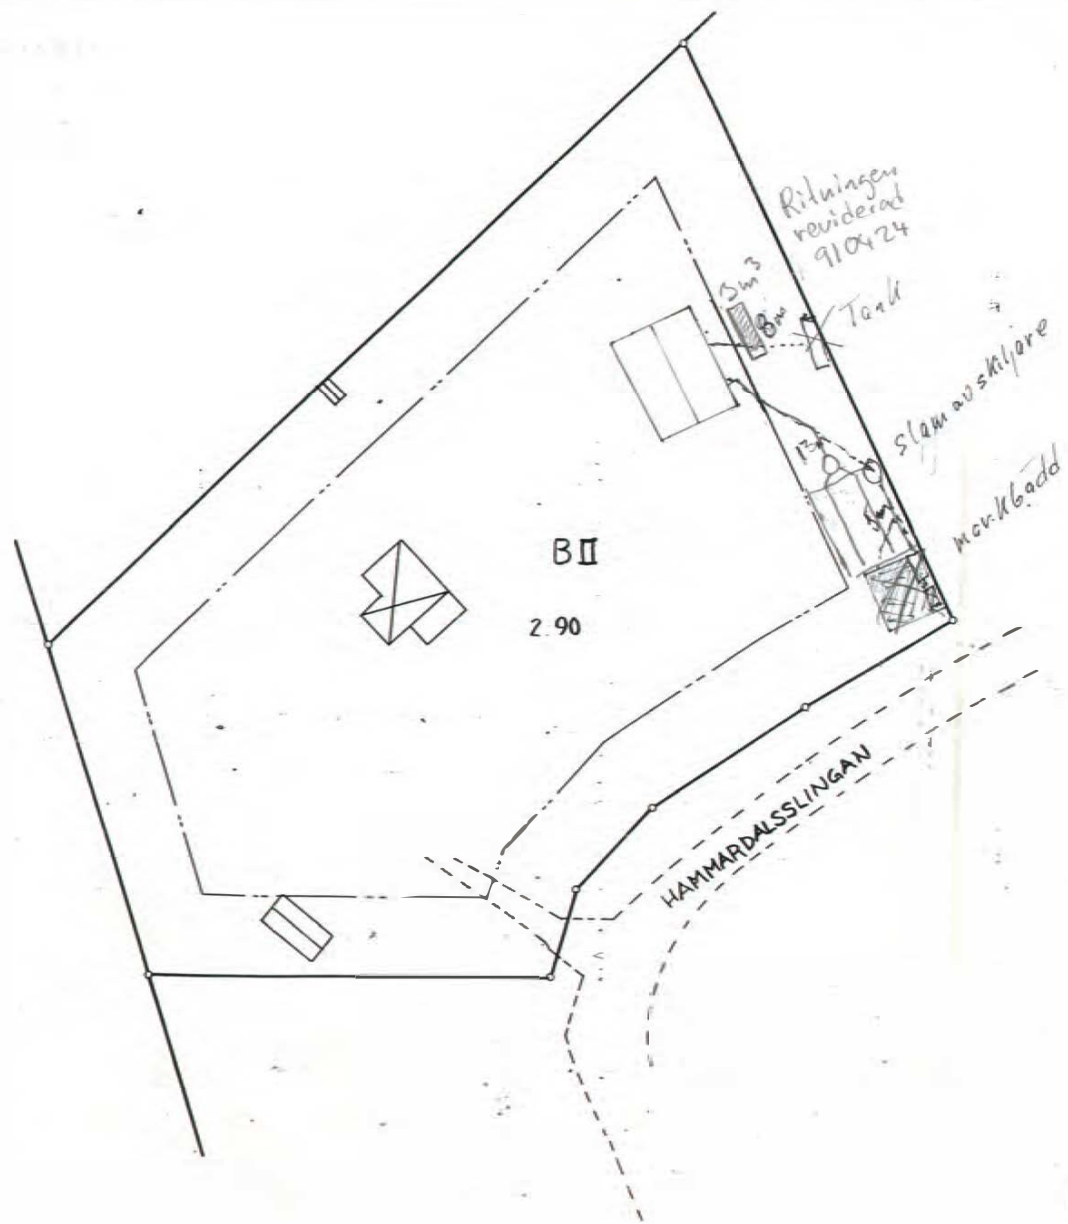

Reg	Ant	Reg avser	Sign	Datum
BYGGLOVSRITNING ORLANGSJÖ 2:90, HUDDINGE KOMMUN SITUATIONSPLAN				
Ritad	Skala			
W	1:400			
Arbetsnr	Ritningsnr	Reg		



MILJÖKONTORET
I HUDDINGE KOMMUN

141 85 Huddinge 08/779 10 00

6-ty 70 100% am 8/199/91
Sök
SRV

TILLSTÅNDSBEVIS

Tillstånd för installation av wc med anslutning till sluten tank.
(7§ hälsoskyddslagen)

Jnr 910155

Fastighetsbeteckning:XXXXXX Vägadress: Väg nr

Tillstånd lämnas under följande villkor:

- * Anläggningen utföres i enlighet med inlämnad ansökan 910215.
- * Tillståndet gäller endast om anläggningen påbörjas inom 2 år och slutförs inom 5 år.
- * Övriga anvisningar finns på bilagd skrivelse "toalettavlopp till sluten tank.
- * Tömning av tanken ska enligt gällande bestämmelser ske minst 1 gång varje år (fritidsbostad) genom Södertörns Renhållningsverks försorg.

Handläggare: Bernt Wistrand

tel: 779 21 28

För miljö- och hälsoskyddsnämnden

den 28 / 5 1991

Carl-Lennart Åstedt
miljö- och hälsoskyddschef

Beslutning 95-08-29
utan anmärkning / Tom Söderberg

TOALETTAVLOPP TILL SLUTEN TANK

1. Avloppstank och ledningar nedlägges enligt fabrikantens anvisningar.
Om tanken ej kan läggas på frostfritt djup måste isolering utföras av lämpligt material.
2. Vid fara för högt grundvattenstånd skall tanken förankras i berg eller betongplatta med tankremmar eller liknande.
3. Tanken skall vara försedd med elektronisk överfyllnadsvarnare, slamsugningsrör med 3 tums snabbkoppling (hona) och helst även inspektionslucka. Tank skall avluftas med ventilationsrör om minst 50 mm i diameter. Även avloppsstam bör avluftas.
4. Slamsugningsrör eller lucka till rörbrunn skall noga utmärkas med skylt som erhålles från Södertörns Renhållningsverk.
5. Avloppsledningar skall vara av kvalitet markavloppsrör. Tank skall vara tillverkad av plast och avsedd för avloppsvatten.
6. Vintertid skall slamsugningsrör eller lucka till rörbrunn hållas fri från snö och is. Skottad gångväg i ordningställes före slamtömning, som endast får ske genom Södertörns Renhållningsverks försorg.

Miljö- och hälsoskyddsnämnden

1991-02-15

HUDDINGE
Miljö- och hälsoskyddsnämnd
910158

Sökanden	Ef <i>SUNDR</i>	
	Utdelningsadress <i>VAGEN</i>	
	Postnummer <i>12</i> <i>19</i>	
	Telefon dagtid <i>8</i>	
Anvisningar	Ansökan avser ☒ tillstånd för vattentoalett (7 § hälsoskyddslagen) ☒ tillstånd för avloppsanläggning för bad-, disk- och tvättvatten (1 § lokala hälsoskyddsföreskrifter för Huddinge kommun) Till denna ansökan skall bifogas en skalenlig ritning över den utvändiga placeringen av avloppsanordningar och närliggande dricksvattenbrunnar. Närmare anvisningar om infiltration av hushållsavloppsvatten finns i statens naturvårdsverks publikation 4/1980 Infiltration av hushållsavloppsvatten, Liber förlag. Ansökan insänds till Miljö- och hälsoskyddsnämnden, 141 85 HUDDINGE. Miljö- och hälsoskyddskontoret svarar på eventuella frågor, tel 08-779 10 00.	
Fastighetsuppgifter	Fastighetsbeteckning <i>O Xxxxxx</i>	
	Väadress <i>Hammarödalsslingen</i>	
	☐ fastighet som permanentbostad ☒ fritidsbostad ☐ Boende personer	
	Bostadsyta <i>50</i> m ² Antal rum <i>2</i> rum kök	
Installation av vattentoalett	Antal toaletter <i>1</i> Spolvattenmängd <i>3</i> liter	
	Tankens volym <i>3000</i> m ³ Material <i>plast</i>	
Installation av bad-, disk- och tvättavlopp	Avser avlopp från	
	badkarst dusch <i>1</i>st diskbänk <i>1</i>st diskmaskin <i>1</i>st tvättställ <i>1</i>st tvättmaskin <i>1</i>st	
	Reningsanläggning (slamavskiljare)	
	Fabrikat <i>JFO/Rono</i> Material <i>Plast</i>	
	Vätvolym <i>700 L</i>	
	Avloppsvattnet avleds via	
	☐ infiltration ☐ markresorption Ledningslängd <i>18 m</i> ☒ markbädd Bäckens längd <i>20 km</i>	
	Markbeskaffenhet/djup till ev. berg <i>2 m</i> Kornfördelningskurva utförd av jordartslaboratorium (obligatorisk) ☒ bifogas Infiltrationstid enl. infiltrationsprov minuter	

1989-12

1988-04

1985-01-03

Vänd

110

Anteckning Arkivkoll

Riktning: X

Ärende: AVLO.2021.1194

Tid: den 25 november 2021 kl:14:11

Skapad av:

Innehåll:

Tillstånd wc och bdt 1991-05-28, MILJ.1991.155 och MILJ.1991.154, Wc-tillstånd specar inte storlek på st men ansökan säger 3 m3, bdt - tillståndet säger inget om mer än 1 hh (står inget alls om antal hh men ansökans ritning har bara ledningar från 1 hus), sa 0,7 m3, "infiltrationsledning minst 20 m", 50 cm sand, jordanalys hamnar långt utanför B och infiltrer var troligen aldrig passande, man ser även en tidigare markbädd på sitplanen som kanske förklarar vissa äldre betongrör/brunnar mm på fastigh, kolla att vattnet i första hand går till infiltrer och inte direkt till den gamla markbädden.